



COMUNE DI VEDANO OLONA
Servizio di Polizia Locale

Ordinanza n. 82/2020

Vedano Olona, 23/11/2021

OGGETTO: **Regolamentazione temporanea della circolazione stradale in occasione dei lavori di ristrutturazione e riqualificazione dell'asilo nido comunale "Il Trenino dei sogni".-**

LA RESPONSABILE DEL SERVIZIO

VISTA la richiesta formulata dalla ditta Tabano s.r.l. di Venegono Inferiore di regolamentazione circolazione stradale in occasione dei lavori di ristrutturazione e riqualificazione dell'asilo nido comunale;

CONSIDERATO che si rende necessario regolamentare la circolazione stradale per consentire l'esecuzione dei lavori in condizioni di Massima Sicurezza;

VISTI gli artt. 7, 21, 159 del D. L.vo del 30 Aprile 1992 n. 285 (Nuovo Codice della Strada), il relativo regolamento d'attuazione e le successive modifiche ed integrazioni;

VISTO l'art. 107 del D.L.vo 267/2000 (Testo Unico degli Enti Locali);

RICHIAMATO il Decreto d'attribuzione di funzioni dirigenziali n. 3 del 1 aprile 2021;

O R D I N A

con effetto immediato

In Via Don Minzoni
dalle ore 00 alle ore 24 e fino al 31.01.2022

- La sosta vietata con obbligo di rimozione forzata nei due stalli di sosta adiacenti il marciapiede antistante l'asilo nido comunale; (compresa l'area di collegamento tra il 1° stallo di sosta e il marciapiede) – **area evidenziata nella planimetria allegata in colore rosso:**
- Lo spostamento della circolazione stradale pedonale sul lato opposto utilizzando esclusivamente la pista ciclo-pedonale ivi presente fino al termine dei lavori;

Solo fino al 23 dicembre 2021: La sospensione della circolazione stradale dall'Intersezione Via Mascagni/Via Don Minzoni, ogni qualvolta si renda necessario far sostare temporaneamente autocarri nell'area antistante l'entrata dell'asilo nido per le opportune operazioni di carico e scarico dei materiali; **con assoluto divieto di chiusura nei seguenti orari: da lunedì a venerdì dalle ore 7.30 alle ore 8.30 e dalle ore 13 alle ore 14.30**

(area evidenziata nella planimetria allegata in colore verde)

In Via Roma

In Via Roma: dall'intersezione Via Don Minzoni all'intersezione Via Spech, area antistante entrata provvisoria dell'asilo nido, sono individuati n. 3 stalli di sosta adiacenti lato spech, con zona disco di 30 minuti dal lunedì al venerdì dalle ore 8 alle ore 10 e dalle ore 13 alle ore 15.

dal 27 dicembre 2021 al 6 gennaio 2022

negli orari di occupazione del marciapiede

E' sospesa la circolazione pedonale sul marciapiede, dall'intersezione Via Don Minzoni al cancello di ingresso dell'asilo nido.

I pedoni dovranno circolare sul lato opposto seguendo segnaletica temporanea dedicata e la circolazione dovrà essere garantita in condizioni di Massima Sicurezza, utilizzando ove necessario, moviere appositamente formato.

In detto tratto di strada, in occasione dell'occupazione del marciapiede,

(area evidenziata nella planimetria allegata in colore blu)


- È vietata la sosta con obbligo di rimozione forzata sul lato opposto (lato parco)
- E' istituito senso unico alternato con priorità ai veicoli provenienti da Via Roma-Spech;
- E' istituito l'obbligo di circolazione "a passo d'uomo" ;
- I pedoni dovranno utilizzare per spostarsi dal parco Spech verso Via Don Minzoni e viceversa l'attraversamento ciclabile presente sull'isola rialzata;

- **A carico del Richiedente/della ditta esecutrice, sono posti i seguenti obblighi:**
- 1) posizionare adeguata segnaletica stradale, prevista dal codice della strada e dal regolamento di esecuzione.
- 2) regolare la circolazione stradale, in caso di necessità, con l'utilizzo di appositi movieri;
- 3) posizionare la segnaletica di divieto di sosta con rimozione forzata almeno 48 ore prima dell'inizio del divieto;

-
- **La presente ordinanza è resa nota al pubblico mediante la pubblicazione all'Albo Pretorio Comunale e mediante la posa della prescritta segnaletica stradale a cura del "Richiedente" che rimane l'unico responsabile per danni a cose e/o persone direttamente collegabile a detti lavori.**

Sono incaricati dell'esecuzione della presente ordinanza i funzionari e gli agenti di cui all'art. 12 del D. L.vo del 30 Aprile 1992 n. 285.

La Responsabile del Servizio
Comm. Capo Nadia Ghiringhelli

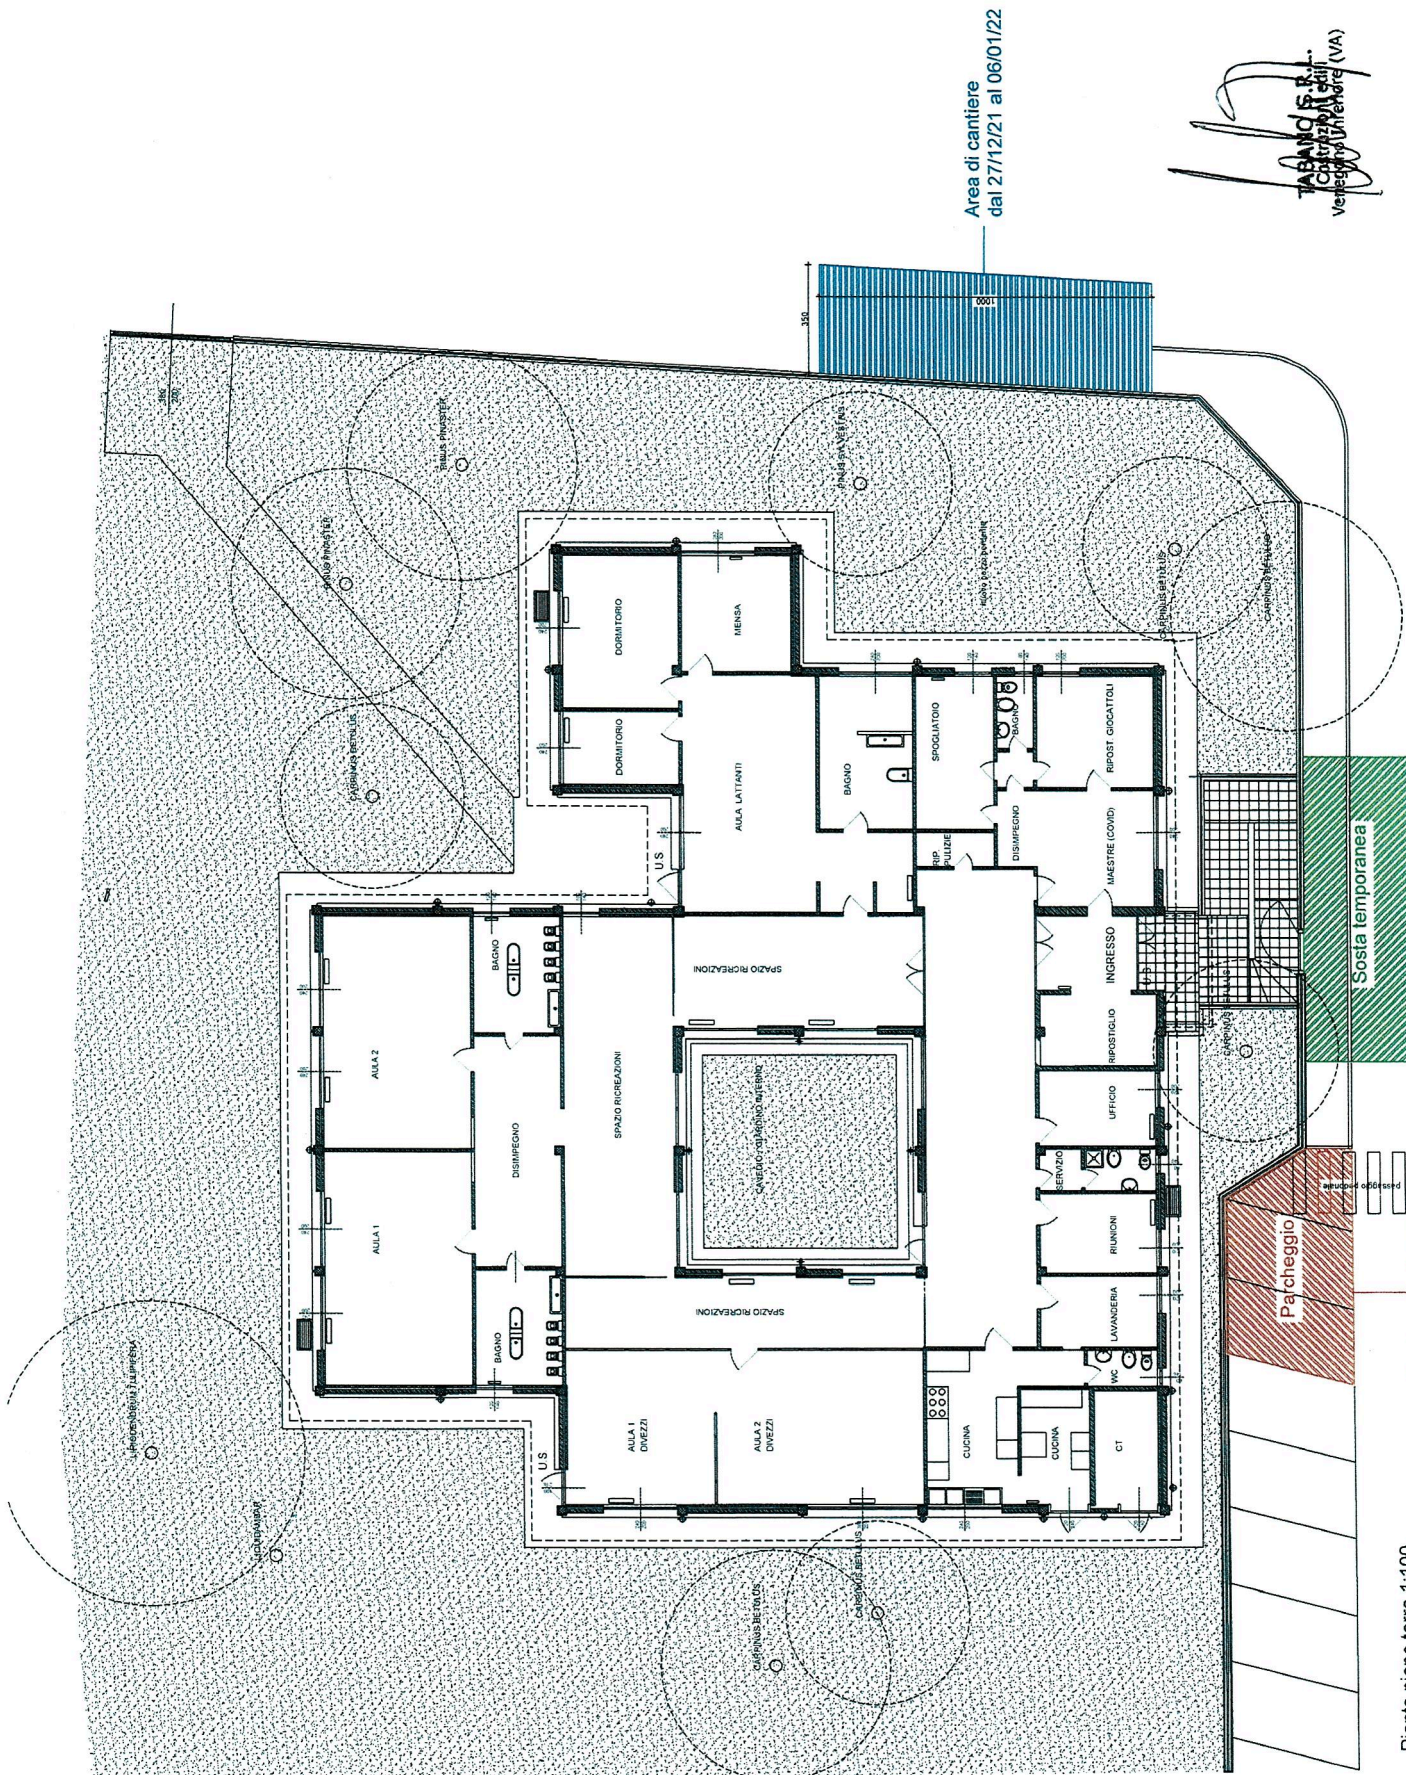

Area di cantiere dal 27/12/21 al 06/01/22

TASANO S.R.L.
 Contratti ed. Venezia Unirethore (VA)

Sosta temporanea per carico e scarico materiali fino al 23/12/2021

Parcheggio di cantiere fino al 31/01/2022

Pianta piano terra 1:100